


СХЕМА ПОДКЛЮЧЕНИЯ ДВУХ МАКС-2 НА 4 СТЕКЛОПОДЪЁМНИКА В LADA KALINA (1117, 1118, 1119)

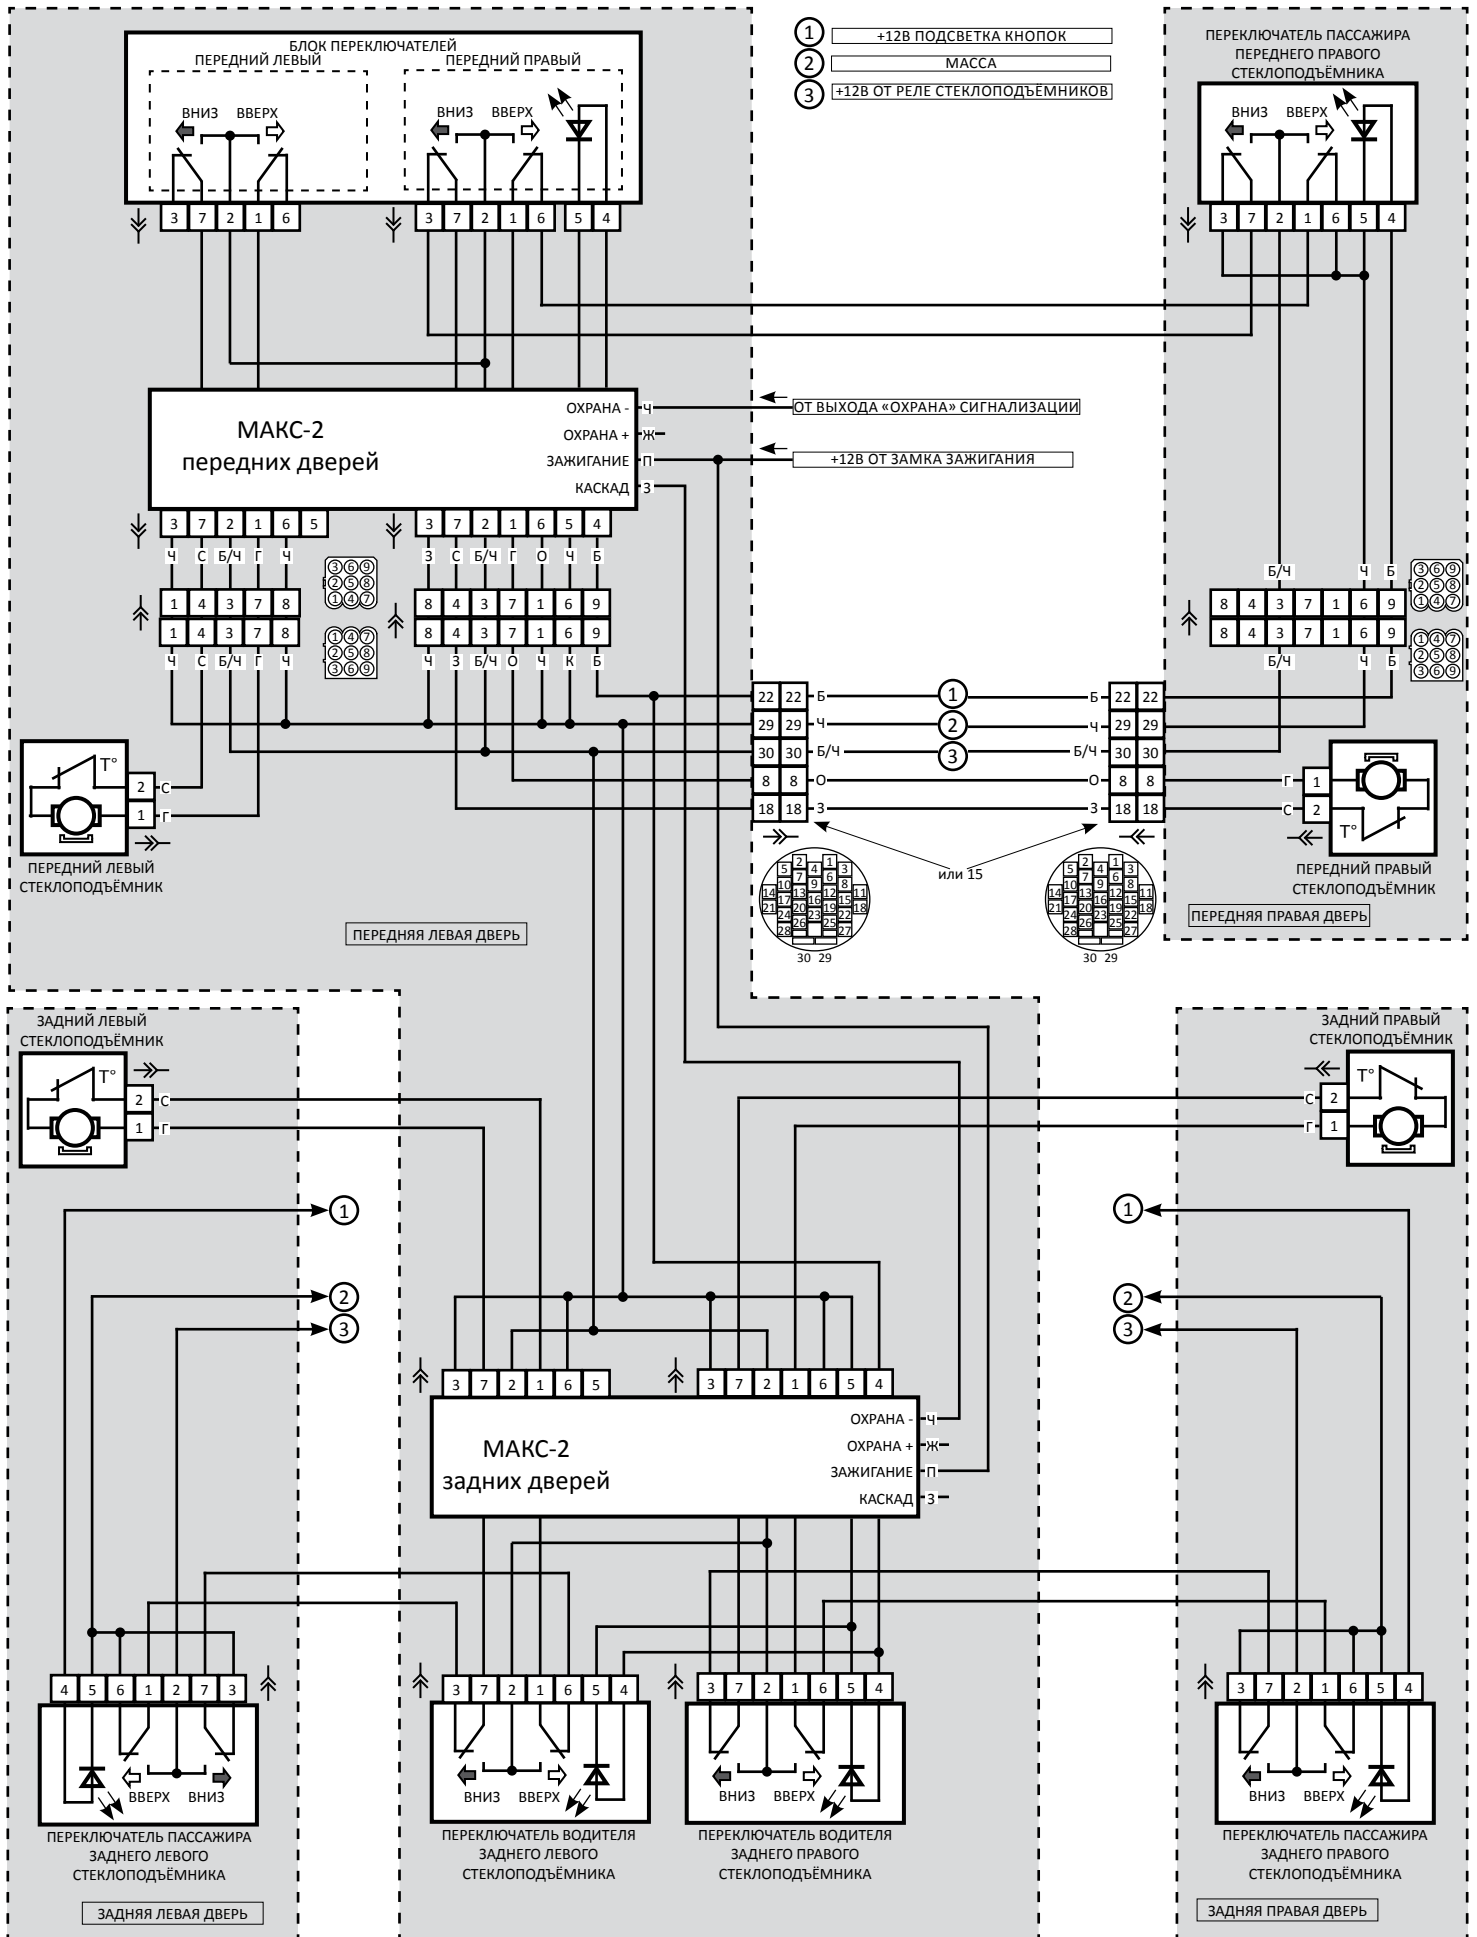

ЦВЕТ ПРОВОДОВ: Ч - ЧЁРНЫЙ, Ж - ЖЁЛТЫЙ, П - ПУРПУРНЫЙ, З - ЗЕЛЁНЫЙ, С - СЕРЫЙ, Г - ГОЛУБОЙ, О - ОРАНЖЕВЫЙ, Б/Ч - БЕЛЫЙ С ЧЁРНОЙ ПОЛОСОЙ